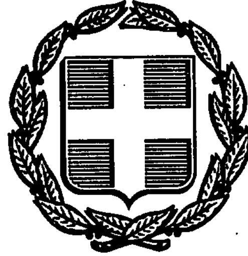


ΕΦΗΜΕΡΙΣ ΤΗΣ ΚΥΒΕΡΝΗΣΕΩΣ
ΤΗΣ ΕΛΛΗΝΙΚΗΣ ΔΗΜΟΚΡΑΤΙΑΣ

ΑΘΗΝΑ 31 ΔΕΚΕΜΒΡΙΟΥ 1991	ΤΕΥΧΟΣ ΤΕΤΑΡΤΟ	ΑΡΙΘΜΟΣ ΦΥΛΛΟΥ 955

ΠΕΡΙΕΧΟΜΕΝΑ

ΑΝΑΔΑΣΩΣΕΙΣ
ΑΠΟΦΑΣΕΙΣ

Κήρυξη ως αναδασωτέας έκτασης (255) τ.μ. στη θέση «Λεύκα» της κοινότητας Σολωμού του Νομού Κορινθίας 1

Κήρυξη ως αναδασωτέας έκτασης (1770) τ.μ. στη θέση «Φορτίκια» της κοινότητας Εξαμιλίων του Νομού Κορινθίας 2

Κήρυξη ως αναδασωτέας έκτασης (6.177,75) τ.μ. στη θέση «Αγκώνα» της κοινότητας Κουταλά του Νομού Κορινθίας .. 3

ΑΠΑΛΛΟΤΡΙΩΣΕΙΣ
ΑΠΟΦΑΣΕΙΣ

Καθορισμός των ορίων του αιγιαλού και δημιουργία ζώνης παραλίας στη θέση «ΚΛΕΙΣΟΥΡΙ» Ιερισσού Χαλκιδικής μπροστά στην ιδιοκτησία Λεωνίδα Γιορέ 4

ΑΝΑΚΟΙΝΩΣΕΙΣ

Παρακατάθεση αποζημίωσης για ακίνητα που έχουν απαλλοτριωθεί με την κοινή απόφαση των Υπουργών Οικονομικών και ΠΕ.-ΧΩ.Δ.Ε. Δ3399/505/7.8.1985 ΦΕΚ 466/24.9.1985 τ.Δ', για τη βελτίωση της Εθνικής οδού Θεσσαλονίκης Νέα Χαλκηδόνα (παραλλαγή Γαλλικού ποταμού) 5

Ειδοποίηση για παρακατάθεση οριστικής αποζημίωσης ιδιοκτητών έκτασης που βρίσκεται στην περιοχή του Δήμου Αργυρούπολης και που απαλλοτριώθηκε υπέρ και με δαπάνη του ΟΣΚ, με σκοπό την ανέγερση διδακτηρίου του 14ου Ν/Γ Αργυρούπολης 6

ΠΟΛΕΟΔΟΜΙΑ
ΑΝΑΚΟΙΝΩΣΕΙΣ

Ειδοποίηση της γενομένης, συμπληρωματικής παρακαταθέσεως αποζημιώσεως λόγω ρυμοτομίας στο Δήμο Αγίων Αναργύρων Αττικής 7

ΑΝΑΔΑΣΩΣΕΙΣ
ΑΠΟΦΑΣΕΙΣ

Αριθ. 2349 (1)

Κήρυξη ως αναδασωτέας έκτασης (255) τ.μ. στη θέση «Λεύκα» της κοινότητας Σολωμού του Νομού Κορινθίας.

Ο ΝΟΜΑΡΧΗΣ ΚΟΡΙΝΘΙΑΣ

Έχοντας υπόψη:

1. Τις διατάξεις του Ν. 3200/55 περί διοικητικής αποκέντρωσης, όπως τροποποιήθηκε και συμπληρώθηκε μεταγενέστερα με το Ν.Δ. 532/70.

2. Τις διατάξεις του Ν. 998/1979 «περί προστασίας των δασών και των δασικών εν γένει εκτάσεων της χώρας» και συγκεκριμένα:

α. του άρθρου 41 παρ. 1.

β. του άρθρου 38 παρ. 1.

3. Τις διαταγές του Υπουργείου Γεωργίας.

α. 160417/1180/8.7.80.

β. 182447/3049/24.9.80.

4. Την αριθ. 5639/2.12.91 πρόταση του Δασαρχείου Κορίνθου από την οποία προκύπτει ότι η έκταση που αναφέρεται στο θέμα είχε, κατά το χρόνο της αποφιλώσεώς της που έγινε από τον Παναγιώτη Στάρφα του Ιωάννη κάτοικο Σολωμού με σκοπό την απόκτηση δικαιωμάτων νομής και κατοχής, δασικό χαρακτήρα, κατά την έννοια του Νόμου και ως εκ τούτου επιβάλλεται η κήρυξή της ως αναδασωτέας, αποφασίζουμε:

Κηρύσσουμε αναδασωτέα, με σκοπό τη διατήρηση του χαρακτήρα της ως δασικής με φυσική ή τεχνητή αναγέννηση ώστε ν' αποκλειστεί η διάθεση αυτής για άλλο προορισμό, τη Δημόσια δασική έκταση εμβαδού διακοσίων πενήντα πέντε (255) τετραγωνικών μέτρων που βρίσκεται στη θέση «Λεύκα» της περιφερείας της κοινότητας Σολωμού και προσδιορίζεται από τα στοιχεία Α Β Γ Δ Ε Α όπως φαίνονται στο συνημμένο διάγραμμα, το οποίο αποτελεί αναπόσπαστο μέρος της αποφάσεως αυτής και έχει όρια:

Ανατολικά: με δημόσιο δάσος

Δυτικά: με ιδιοκτησία Δημητρίου Κόκκινου και ελαιώνα

Βόρεια: με ελαιώνα του ιδίου


Νότια: με δημόσιο δάσος

Η απόφαση αυτή να ισχύσει από της κοινοποιήσεώς της αρμοδίως (άρθρο 41 Ν. 998/79) και προ της δημοσιεύσεώς της στην Εφημερίδα της Κυβερνήσεως (άρθρο 37 Ν. 3200/55).

Κόρινθος, 4 Δεκεμβρίου 1991


Ο Νομάρχης

ΧΡ. ΛΑΔΙΑΣ

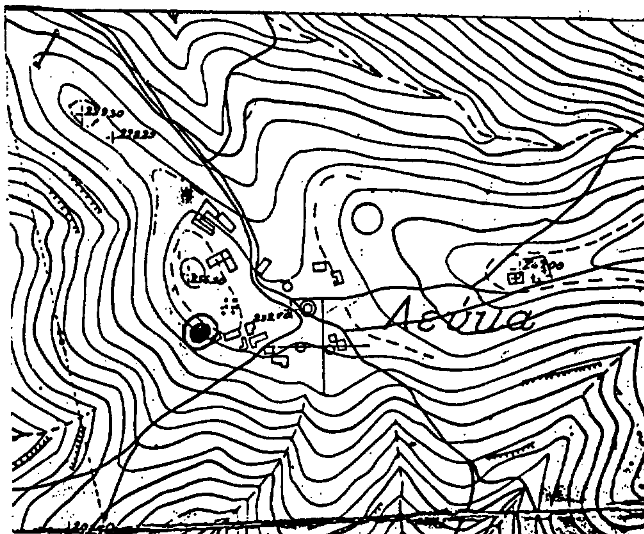

ΑΠΟΣΠΑΣΜΑ ΧΑΡΤΗ
ΚΛΙΜΑΚΑ 1:5.000

ΤΟΠΟΓΡΑΦΙΚΟ ΔΙΑΓΡΑΜΜΑ
Δημοσίου Δάσους που βρίσκεται στη Θέση "Λευκα" περιφέρειας Κοινότητος Σολωμού που εκχερσώθηκε παράνομα απο τον

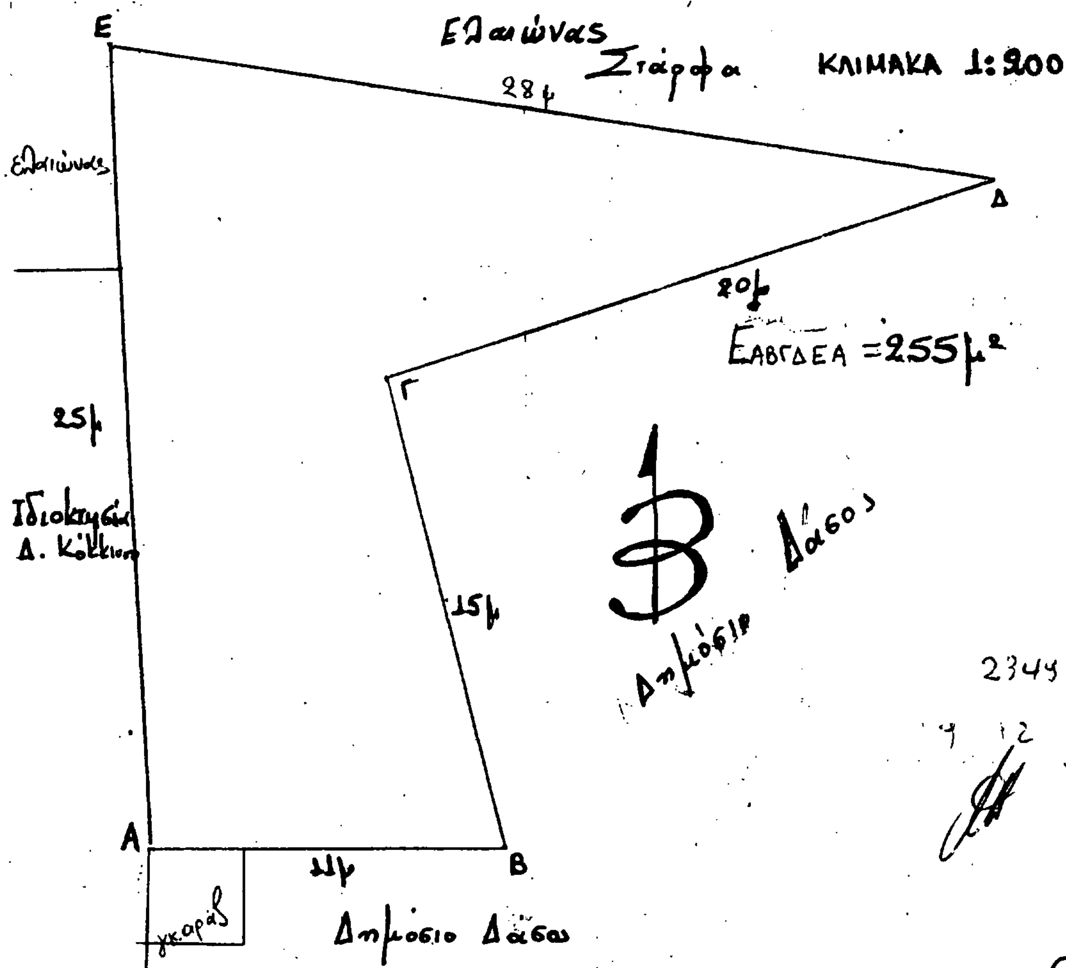

ΘΕΩΡΗΘΗΚΕ
Κόρινθος 4/12/91
Ο Νομάρχης

Χρ. Λαδιάς

Κόρινθος 8/11/91
Ο Δασάρχης

Ο Μελετης
Δασολόγος με Α βαθμό

Κόρινθος 3/11/91
Η Συντ-σα

Στ. Κουρτίδου
Τεχνολόγος Δασοπόνος

Αριθ. 2348 (2)

Κήρυξη ως αναδασωτέας έκτασης (1770) τ.μ. στη θέση «Φορτίκια» της κοινότητας Εξαμιλίων του Νομού Κορινθίας.

Ο ΝΟΜΑΡΧΗΣ ΚΟΡΙΝΘΙΑΣ

Έχοντας υπόψη:

1. Τις διατάξεις του Ν. 3200/55 περί διοικητικής αποκέντρωσης, όπως τροποποιήθηκε και συμπληρώθηκε μεταγενέστερα με το Ν.Δ. 532/70.

2. Τις διατάξεις του Ν. 998/1979 «περί προστασίας των δασών και των δασικών εν γένει εκτάσεων της χώρας» και συγκεκριμένα:

α. του άρθρου 41 παρ. 1.

β. του άρθρου 38 παρ. 1.

3. Τις διαταγές του Υπουργείου Γεωργίας.

α. 160417/1180/8.7.80.

β. 182447/3049/24.9.80.

4. Την αριθ. 5638/2.12.91 πρόταση του Δασαρχείου Κορίνθου από την οποία προκύπτει ότι η έκταση που αναφέρεται στο θέμα είχε, κατά το χρόνο της αποψιλώσεώς της που έγινε από τον Ταμπούκο Χρήστο κάτοικο Αθηνών (Γαλατσίου 88) με σκοπό την απόκτηση δικαιωμάτων νομής και κατοχής, δασικό χαρακτήρα, κατά την έννοια του Νόμου και ως εκ τούτου επιβάλλεται η κήρυξή της ως αναδασωτέας, αποφασίζουμε:

Κηρύσσουμε αναδασωτέα, με σκοπό τη διατήρηση του χαρακτήρα της ως δασικής με φυσική ή τεχνητή αναγέννηση ώστε ν' αποκλειστεί η διάθεση αυτής για άλλο προορισμό, τη Δημόσια δασική έκταση εμβαδού χιλίων επτακοσίων εβδομήντα (1770) τετραγωνικών μέτρων που βρίσκεται στη θέση «Φορτίκια» της περιφέρειας της κοινότητας Εξαμιλίων και προσδιορίζεται από τα στοιχεία Α Β Γ Δ Ε Ζ Η Α όπως φαίνονται στο συνημμένο διάγραμμα, το οποίο αποτελεί αναπόσπαστο μέρος της αποφάσεως αυτής και έχει όρια:

Ανατολικά: με ανάχωμα και αγροτική έκταση

Δυτικά: με δημόσια δασική έκταση

Βόρεια: ομοίως


Νότια: ομοίως

Η απόφαση αυτή να ισχύσει από της κοινοποιήσεώς της αρμοδίως (άρθρο 41 Ν. 998/79) και προ της δημοσιεύσεώς της στην Εφημερίδα της Κυβερνήσεως (άρθρο 37 Ν. 3200/55).

Κόρινθος, 4 Δεκεμβρίου 1991

Ο Νομάρχης


ΧΡ. ΛΑΔΙΑΣ

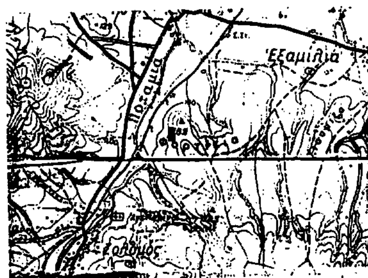

ΑΠΟΣΠΑΣΜΑ
Γεωγραφικού Χάρτη περιφερείας Κοινότητος Εξαμιλίων.
ΚΛΙΜΑΚΑ 1:5000
→ Θέση Εκχέρσωσης

ΤΟΠΟΓΡΑΦΙΚΟ ΔΙΑΓΡΑΜΜΑ
ΔΗΜΟΣΙΑΣ ΔΑΣΙΚΗΣ ΕΚΤΑΣΗΣ
1.770 τ.μ. που βρίσκεται στη θέση Φορτίκια περιφέρειας Κοινότητας Εξαμιλίων η οποία εκχερσώθηκε παράνομα από το Χρήστο Παν. Ταμπούκο κάτοικο Αθηνών

ΚΛΙΜΑΚΑ 1:500

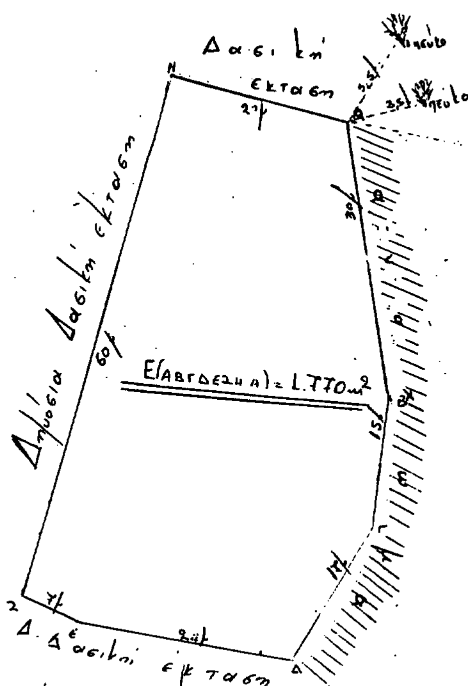

2348/4.12.91
9.12.91

Κόρινθος 4-12-1991
Ο ΝΟΜΑΡΧΗΣ
ΧΡΙΣΤΟΣ ΛΑΔΙΑΣ

Κόρινθος 29-2-1991
Ο ΔΑΣΑΡΧΗΣ
Γεώργιος Κωνσταντινίδης
Δασολόγος με Α βαθμό

Η ΣΥΝΤΑΞΑΣΑ
Τεχν. Δασοπόνος

Αριθ. 2347 (3)

Κήρυξη ως αναδασωτέας έκτασης (6.177,75) τ.μ. στη θέση «Αγκώνα» της κοινότητας Κουταλά του Νομού Κορινθίας.

Ο ΝΟΜΑΡΧΗΣ ΚΟΡΙΝΘΙΑΣ

Έχοντας υπόψη:

1. Τις διατάξεις του Ν. 3200/55 περί διοικητικής αποκέντρωσης, όπως τροποποιήθηκε και συμπληρώθηκε μεταγενέστερα με το Ν.Δ. 532/70.

2. Τις διατάξεις του Ν. 998/1979 «περί προστασίας των δασών και των δασικών εν γένει εκτάσεων της χώρας» και συγκεκριμένα:

α. του άρθρου 41 παρ. 1.

β. του άρθρου 38 παρ. 1.

3. Τις διαταγές του Υπουργείου Γεωργίας.

α. 160417/1180/8.7.80.

β. 182447/3049/24.9.80.

4. Την αριθ. 5637/2.12.91 πρόταση του Δασαρχείου Κορίνθου από την οποία προκύπτει ότι η έκταση που αναφέρεται στο θέμα είχε, κατά το χρόνο της αποφιλώσεώς της που έγινε από τον Οικονόμου Νικόλαο του Παναγιώτη κάτοικο Μαφού με σκοπό την απόκτηση δικαιωμάτων νομής και κατοχής, δασικό χαρακτήρα, κατά την έννοια του Νόμου και ως εκ τούτου επιβάλλεται η κήρυξή της ως αναδασωτέας, αποφασίζουμε:

Κηρύσσουμε αναδασωτέα, με σκοπό τη διατήρηση του χαρακτήρα της ως δασικής με φυσική ή τεχνητή αναγέννηση ώστε ν' αποκλειστεί η διάθεση αυτής για άλλο προορισμό, τη Δημόσια δασική έκταση εμβαδού έξι χιλιάδων εκατόν εβδομήντα επτά και 0,75 (6.177,075) τετραγωνικών μέτρων που βρίσκεται στη θέση «Αγκώνα» της περιφερείας της κοινότητας Κουταλά και προσδιορίζεται από τα στοιχεία Α Β Γ Δ Ε Ζ Η Θ Ι Κ Λ Μ Ν Ξ Ο Π Α όπως φαίνονται στο συνημμένο διάγραμμα, το οποίο αποτελεί αναπόσπαστο μέρος της αποφάσεως αυτής και έχει όρια:

Ανατολικά: με δημόσιο δάσος

Δυτικά: ομοίως


Βόρεια: ομοίως

Νότια: ομοίως

Η απόφαση αυτή να ισχύσει από της κοινοποιήσεώς της αρμοδίως (άρθρο 41 Ν. 998/79) και προ της δημοσιεύσεώς της στην Εφημερίδα της Κυβερνήσεως (άρθρο 37 Ν. 3200/55).

Κόρινθος, 4 Δεκεμβρίου 1991


Ο Νομάρχης
ΧΡ. ΛΑΔΙΑΣ

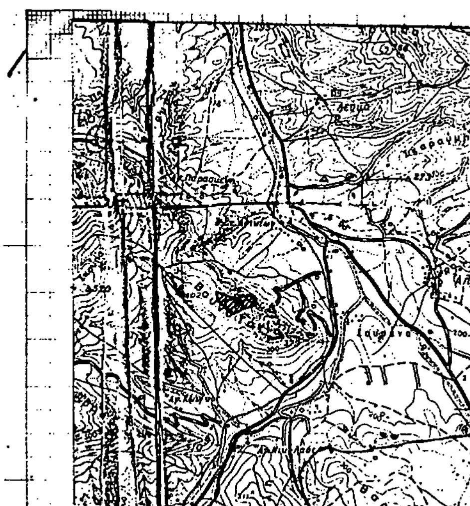

ΑΠΟΣΠΑΣΜΑ ΧΑΡΤΟΥ
Περιφέρειας Κοινότητας Κουταλά
Αρ. Φύλλου Χάρτου
Κλίμακα

Καταληφθείσα Δημόσια Δασική Έκταση

ΣΧΕΔΙΑΓΡΑΜΜΑ
Δημόσιας Δασικής Εκτάσεως στη θέση "ΑΓΚΩΝΑ" περιφέρειας Κοινότητας Κουταλά που καταλήφθηκε από Νικόλαο Οικονόμου του Παναγιώτη κάτοικο Μαφού.
ΚΛΙΜΑΚΑ 1:1000

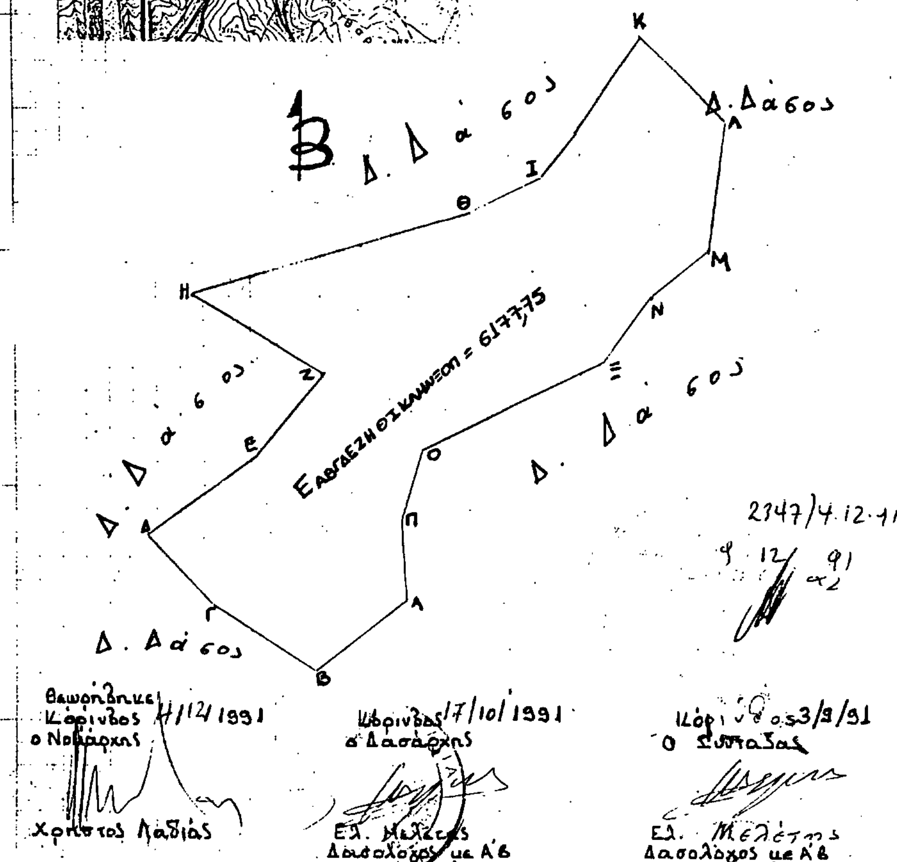

ΑΠΑΛΛΟΤΡΙΩΣΕΙΣ

ΑΠΟΦΑΣΕΙΣ

Αριθ. 8765 (4)

Καθορισμός των ορίων του αιγιαλού και δημιουργία ζώνης παραλίας στη θέση «ΚΛΕΙΣΟΥΡΙ» Ιερισσού Χαλκιδικής μπροστά στην ιδιοκτησία Λεωνίδα Γιορέ.

Ο ΝΟΜΑΡΧΗΣ ΧΑΛΚΙΔΙΚΗΣ

Έχοντας υπόψη:

1. Τις διατάξεις των άρθρων 1 μέχρι και 7 του ΑΝ 2344/1940 «περί αιγιαλού και παραλίας», όπως τροποποιήθηκαν και συμπληρώθηκαν με τις διατάξεις: α) του άρθρου 13 του Ν. 1078/1980 και β) του άρθρου 23 του Ν. 1337/1983.

2. Τις διατάξεις της παραγράφου 9 του άρθρου 1 του Κεφαλαίου Β' της 0.208/181/26.4.1982 (ΦΕΚ 214/26.4.1982 τεύχος Β') κοινής απόφασης των Υπουργών Προεδρίας Κυβερνήσεως και Οικονομικών «Αναμόρφωση Συλλογικών Οργάνων Γνωμοδοτικής και Αποφασιστικής αρμοδιότητας του Υπουργείου Οικονομικών».

3. Την από 7.6.90 έκθεση της «Επιτροπής καθορισμού των ορίων του αιγιαλού και παραλίας και θέσεων αμμοληψίας», που καθόρισε τα όρια του αιγιαλού και της παραλίας στην περιοχή «ΚΛΕΙΣΟΥΡΙ Ιερισσού Χαλκιδικής και το από 7.6.1990 με κλίμακα 1:500 τοπογραφικό διάγραμμα του Χαραλαμπίδη Νικηφόρου μηχανικού που θεωρήθηκε την 7.6.1990 από τη Διεύθυνση Τεχνικών Υπηρεσιών της Νομαρχίας Χαλ/κής και συνοδεύει την έκθεση της προαναφερόμενης Επιτροπής.


4. Τη σύμφωνη γνώμη του Γενικού Επιτελείου Ναυτικού, που διατυπώθηκε στο υπ' αριθ. Φ. 544.5/701/90 έγγραφό του.

5. Τις διατάξεις του άρθρου 1 της παραγράφου 1 του Ν. 3200/1955 (ΦΕΚ 97/Δ/1955) «περί διοικητικής αποκεντρώσεως» σε συνδυασμό με τις διατάξεις του από 28.6.1955 Β.Δ/τος «περί εξαιρέσεως από της κατά το άρθρο 1 παράγραφος 1 του Ν. 3200/1955 αρμοδιότητος των Νομαρχών, αντικειμένων τινών αρμοδιότητος του Υπουργού Οικονομικών», του Β.Δ. 704/1970 και του άρθρου 1 παράγραφος 5 του Π.Δ. 71/26.2.1984, σχετικά με τη μεταβίβαση αρμοδιοτήτων του Υπουργού Οικονομικών στους Νομάρχες και στις περιφερειακές Αρχές διανομαρχιακού επιπέδου, αποφασίζουμε:

1. Επικυρώνουμε την από 7.6.1990 έκθεση της Επιτροπής καθορισμού των ορίων του αιγιαλού και παραλίας και θέσεων αμμοληψίας, καθώς και το από 7.6.1990 τοπογραφικό διάγραμμα, που την συνοδεύει, το οποίο συντάχθηκε από τον Χαραλαμπίδη Νικηφόρο, μηχανικό, με κλίμακα 1:500 και θεωρήθηκε την 7.6.1990 από τη Διεύθυνση Τεχνικών Υπηρεσιών της Νομαρχίας Χαλκ/κής, επί του οποίου η πιο πάνω Επιτροπή, με κόκκινη γραμμή καθόρισε τα όρια του αιγιαλού, στη θέση ΚΛΕΙΣΟΥΡΙ ΙΕΡΙΣΣΟΥ ΧΑΛΚΙΔΙΚΗΣ και με κίτρινη γραμμή τα όρια της παραλίας στην ίδια θέση.

2. Η παρούσα απόφαση μαζί με την έκθεση και το διάγραμμα, που προαναφέραμε, να δημοσιευθεί στην Εφημερίδα της Κυβερνήσεως.

Αρναία, 14 Νοεμβρίου 1991
Ο Νομάρχης κ.α.α.
ΔΙΑΜΑΝΤΗΣ ΠΡΙΤΣΑΣ

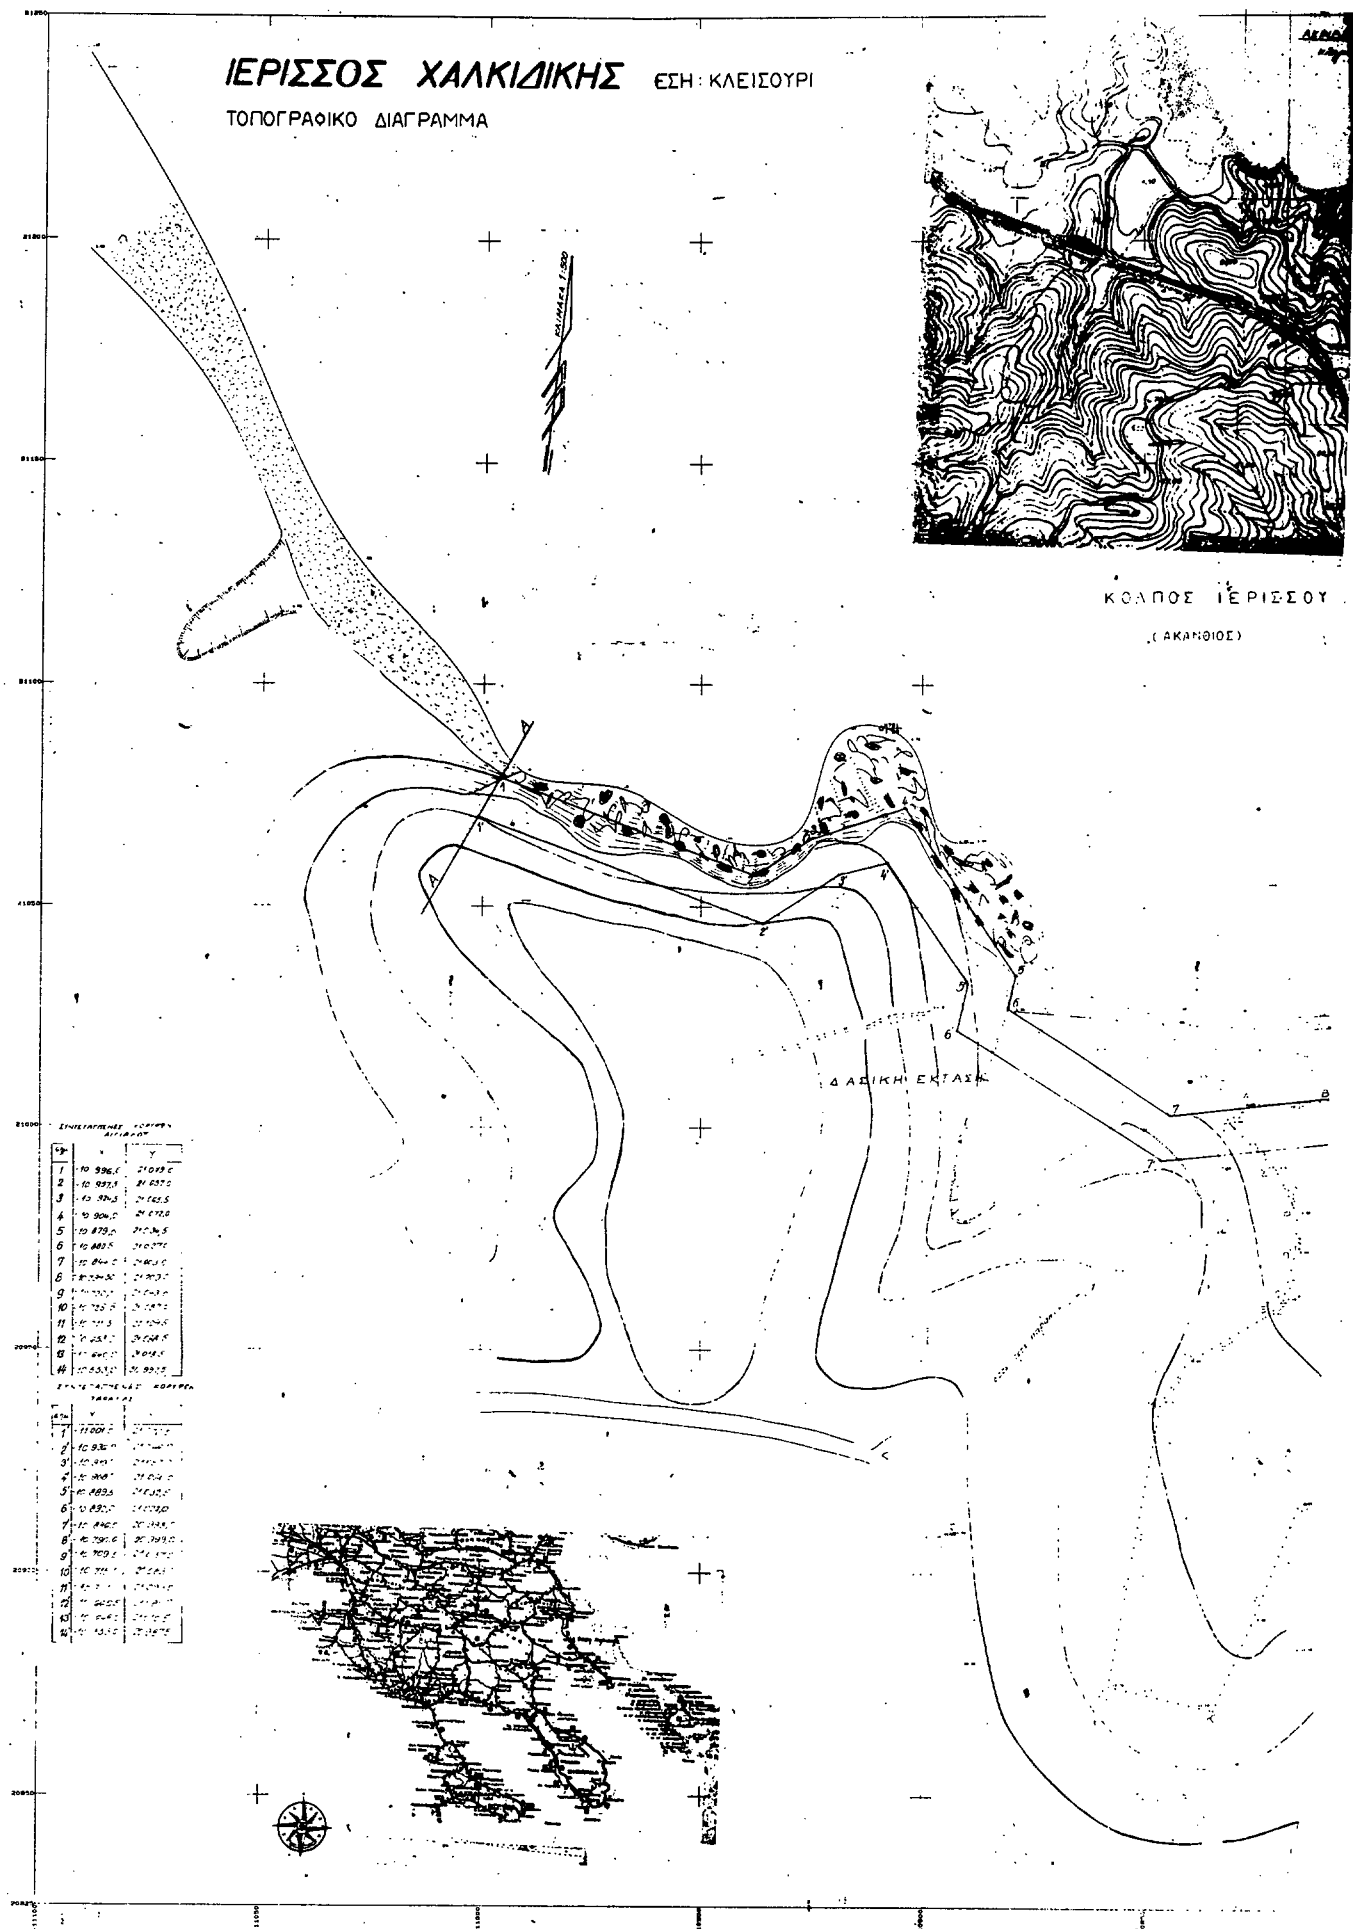

ΙΕΡΙΣΣΟΣ ΧΑΛΚΙΔΙΚΗΣ
ΕΣΗ: ΚΛΕΙΣΟΥΡΙ
ΤΟΠΟΓΡΑΦΙΚΟ ΔΙΑΓΡΑΜΜΑ
ΚΟΛΠΟΣ ΙΕΡΙΣΣΟΥ
(ΑΚΑΝΘΙΟΣ)
ΔΑΣΙΚΗ ΕΚΤΑΣΗ

ΑΚΡΙΒΕΣ ΑΝΤΙΓΡΑΦΟ
κλίμακα 1:5000

Κ Ο Λ Π Ο

ΣΟΥ

ΤΟΠΟΓΡΑΦΙΚΟ ΔΙΑΓΡΑΜΜΑ

για τον καθορισμο οριων
αιγιαλου - παραλιας

ΝΟΜΑΡΧΙΑ ΧΑΛΚΙΔΙΚΗΣ
ΔΗΜΟΣ ΙΕΡΙΣΣΟΣ
ΕΝΔΙΑΦΕΡΟΜΕΝΟΣ ΑΒΓΔ.........Σ.Τ.Α.
ΕΠΑΡΧΙΑ ΑΡΝΑΙΑΣ
ΑΡΜΟΔΙΑ ΟΙΚ. ΕΦΟΡΙΑ ΑΡΝΑΙΑΣ
ΘΕΣΗ ΚΛΕΙΣΟΥΡΙ

κλιμαξ 1:500
ισοδιασταση 1.00μ

ΤΑΧΥΜΕΤΡΙΚΗ ΕΞΑΡΤΗΣΗ : Από τό κρατικό δίκτυο
ΥΨΟΜΕΤΡΙΚΗ ΑΦΕΤΗΡΙΑ : Η μέση στάθμη της θαλάσσης
ΣΥΝΤΕΤΑΓΜΕΝΕΣ ΚΕΝΤΡΟΥ : 40° 15' 0° 15'
ΜΕΘΟΔΟΣ ΑΠΟΤΥΠΩΣΗΣ : Ταχυμετρική
ΧΡΟΝΟΣ ΑΠΟΤΥΠΩΣΗΣ : 1990

ο συνταξας

Θεωρηθηκε
Πολύγυρος 7-6-90
Ο Δ/ντης της Δ.Τ.Υ. Νομου Χαλκιδικης
Τ.Υ.
Π. ΑΝΔΡΟΝΙΚΟΣ
Πολ. Μηχ. με Α' β

Ελέχθηκε
επί τόπου για την ακρίβεια της αποτυπώσεως
Πολύγυρος 7-6-90
Ο Μηχανικος της Δ.Τ.Υ. Νομου Χαλκιδικης
Τ.Υ.
ΕΥΚΛ. ΣΑΡΑΝΑΣΙΟΣ
Πολ. Μηχ. Δ 6

ΣΥΝΤΕΤΑΓΜΕΝΕΣ ΤΡΙΓΩΝΟΜΕΤΡΙΚΩΝ ΣΗΜΕΙΩΝ ΠΟΥ ΧΡΗΣΙΜΟΠΟΙΗΘΗΚΑΝ
φ = 40° 15' λ = 0° 15'

Σημ.	Ονομασία	x	y	z
21	Ερεμοντιάδες	-11 738,[illegible]	19 480,05	173,41 (1,[illegible])
24	Καραϊου	-10 217,34	20 604,70	[illegible],[illegible] (1,1[illegible])
25	Τρανό Αυλάκι	-8 573,61	17 758,58	2,34 (40)
16	Τρούπες	9 8[illegible]2,85	12 716,59	183,13 (1,1[illegible])

Εθεωρήθη
ΠΟΛΥΓΥΡΟΣ
Ο Δ/ντης της Δ.Τ.Υ.
Νομου Χαλκιδικης

ΠΟΛΥΓΥΡΟΣ
ο Μηχανικος της Δ.Τ.Υ
νομου Χαλκιδικης

Υπόμνημα Επιτροπής

1. Τό παρόν τοπογραφικό διάγραμμα συνοδεύει τήν από 7-6-90 έκθεση της επιτροπής καθορισμού των ορίων του αιγιαλού (άρθρο 14 Ν.Δ. 63[illegible])
2. — (κόκκινη) 1,2,3,4,5,6,7,8,9,10,11,12,13,14 οριογραμμή αιγιαλού
3. (κίτρινη) 1',2',3',4',5',6',7',8',9',10',11',14' οριογραμμή παραλίας
4. Αι κορυφαί των οριογραμμών εξασφαλίζονται από σταθερά πολυγωνικά ορόσημα και συντεταγμένες του κρατικού δικτύου
5. Οι συντεταγμένες τών κορυφών του αιγιαλού και της παραλίας αναγράφονται στό διάγραμμα δίπλα με μορφή πίνακα
6. Καθορίζεται ζώνη παραλίας πλάτους 10.00 μ. γιά τήν εξυπηρέτηση τών σκοπών του άρθρου 7 παραγ. 1 του Α.Ν. 2344/40 (ΦΕΚ 154 Α') σύμφωνα και με τό άρθρο 3 του Νόμου 653/77 (ΦΕΚ 214 Α)

Η ΕΠΙΤΡΟΠΗ

1) ΓΕΩΡΓΑΚΑ ΝΙΚ. Σμηναγός ΠΣ 1/Α. Τ.Υ.
2) Π. ΑΝΔΡΟΝΙΚΟΣ Πολ. Μηχ. με Α' Τ.Υ.
3) Γ. ΧΑΤΖΗΓΕΩΡΓΙΟΥ Πλωτάρχης Λ.Σ. Τ.Υ

ΑΚΡΙΒΕΣ ΑΝΤΙΓΡΑΦΟ
μετά τις διορθώσεις σύμφωνα
με το 544.5/70/90/1866/7-12-90
έγγραφο του Γ.Ε.Ν.

Διορθώσεις
Παπαδοπούλου Γ. Κωνσταντίνα

ΘΕΩΡΗΘΗΚΕ
Πολύγυρος
Ο Δ/ΝΤΗΣ ΤΕΧΝ. ΥΠΗΡΕΣΙΩΝ
Ν. ΧΑΛΚΙΔΙΚΗΣ
ΔΗΜ. ΛΑΓΟΠΟΥΛΟΣ
Τοπ. Μηχ.

ΑΓΡΟΣ

Θεσσαλονίκη 10-5-90
ο συνταξας τοπογραφος
Τ.Υ
Πολ. ΞΕΝ/ΝΙΔΗΣ

ΑΝΑΚΟΙΝΩΣΕΙΣ

Αριθ. Δ12α/Φ59/38988 (5)

Παρακατάθεση αποζημίωσης για ακίνητα που έχουν απαλλοτριωθεί με την κοινή απόφαση των Υπουργών Οικονομικών και ΠΕ.ΧΩ.Δ.Ε. Δ3399/505/7.8.1985 ΦΕΚ 466/24.9.1985 τ.Δ', για τη βελτίωση της Εθνικής οδού Θεσσαλονίκης Νέα Χαλκηδόνα (παραλλαγή Γαλλικού ποταμού).

Ο ΥΠΟΥΡΓΟΣ ΠΕΡΙΒΑΛΛΟΝΤΟΣ, ΧΩΡΟΤΑΞΙΑΣ ΚΑΙ ΔΗΜΟΣΙΩΝ ΕΡΓΩΝ

Έχοντας υπόψη:

1) Τις διατάξεις των άρθρων 7 και 8 του Ν.Δ/τος 797/1971 «για αναγκαστικές απαλλοτριώσεις» (ΦΕΚ 1/1.1.1971 τ.Δ').

2) Τις διατάξεις του Π.Δ/τος 69/8.2.1988 «για τον Οργανισμό της Γενικής Γραμματείας Δημοσίων Έργων» (ΦΕΚ 28/16.2.88 τ.Α').

3) Τον πίνακα παρακατάθεσης των αποζημιώσεων κατά ιδιοκτησία με ημερομηνία 8 Οκτωβρίου 1991 όπως έχει συνταχθεί σε εκτέλεση της απόφασης 2782/31.5.1988 Μονομ. Πρωτοδικείου Θεσσαλονίκης.

4) Την εξουσιοδοτική απόφαση του Υπουργού ΠΕΧΩΔΕ Δ17α/01/79/24.8.1989 ΦΕΚ 666/6.9.1989 τ.Β', ειδοποιούμε τα πρόσωπα που έχουν ή αξιώνουν εμπράγματα δικαιώματα στα ακίνητα που έχουν απαλλοτριωθεί με την απόφαση που αναφέρεται στο θέμα ότι η αποζημίωση των εκτάσεων και των επικειμένων τους, όπως σημειώνονται στα σχετικά κτηματολόγια, έχει κατατεθεί στο Ταμείο Παρ/κών και Δανείων Θεσ/νίκης με την έκδοση του γραμματίου παρακαταθήκης 494319/20.11.1991 συνολικού ποσού 3.942.469 δραχμών (ιδιοκτησία 79/74 Τσιτσόγλου Στεφ.).

Η αποζημίωση έχει κατατεθεί υπέρ των φερομένων ως ιδιοκτητών κατά τις ενδείξεις των σχετικών κτηματολογίων σε συνδυασμό με τις ενδείξεις της καθοριστικής των αποζημιώσεων απόφασης και θα καταβληθεί στα πρόσωπα που θα αναγνωριστούν δικαιούχοι με απόφαση του Μονομελούς Πρωτοδικείου της περιφερείας των ακινήτων.

Αθήνα, 9 Δεκεμβρίου 1991

Με εντολή Υπουργού
Η Τμηματάρχης
Β. ΓΚΟΤΣΟΥΛΙΑ

(6)

Ειδοποίηση για παρακατάθεση οριστικής αποζημίωσης ιδιοκτητών έκτασης που βρίσκεται στην περιοχή του Δήμου Αργυρούπολης και που απαλλοτριώθηκε υπέρ και με δαπάνη του ΟΣΚ, με σκοπό την ανέγερση διδακτηρίου του 14ου Ν/Γ Αργυρούπολης.

ΟΡΓΑΝΙΣΜΟΣ ΣΧΟΛΙΚΩΝ ΚΤΙΡΙΩΝ

Το Νομικό Πρόσωπο Δημοσίου Δικαίου με την επωνυμία «ΟΡΓΑΝΙΣΜΟΣ ΣΧΟΛΙΚΩΝ ΚΤΙΡΙΩΝ», που εδρεύει στην Αθήνα και επί της οδού Φαβιέρου 30, ειδοποιεί ότι σύμφωνα με την Π. 3396/1191/28.5.85 (ΦΕΚ 286/Δ/31.5.85) κοινή απόφαση των Υπουργών Παιδείας - Θρησκευμάτων και Οικονομικών, για την κήρυξη αναγκαστικής απαλλοτρίωσης, υπέρ και με δαπάνη του Ο.Σ.Κ. έκτασης εμβαδού 1.110,90 μ2 (και σύμφωνα με το οριστικό διάγραμμα του κτηματογράφου 1157,49 Μ2), που βρίσκεται στην περιοχή του Δήμου Αργυρούπολης, μεταξύ των οδών Εθν. Μακαρίου, Κυκλάδων, Κύπρου και Πολεμιστών (Ο.Τ. 45) και προορίζεται για την ανέγερση διδακτηρίου του 14ου Ν/Γ Αργυρούπολης κατέθεσε στο Ταμείο Παρακαταθηκών και Δανείων υπέρ των δικαιούχων ιδιοκτητών την οριστική αποζημίωση που καθορίσθηκε σύμφωνα με την 11268/89 Απόφαση του Εφετείου Αθηνών και εκδόθηκε το 1308/27.11.91 γραμμάτιο σύστασης παρακαταθήκης για ποσό 3.060.420 δρχ.

Ο Πρόεδρος
ΚΟΡΝΗΛΙΟΣ ΚΑΡΑΜΗΤΣΑΝΗΣ

ΠΟΛΕΟΔΟΜΙΑ

ΑΝΑΚΟΙΝΩΣΕΙΣ

(7)

Ειδοποίηση της γενομένης, συμπληρωματικής παρακαταθέσεως αποζημιώσεως λόγω ρυμοτομίας στο Δήμο Αγίων Αναργύρων Αττικής.

Γνωστοποιείται ότι, δια του υπ' αριθμόν Νο 1321 της 10ης Δεκεμβρίου του 1991, Γραμματίου συστάσεως, συμπληρωματικής, παρακαταθέσεως του Ταμείου Παρακαταθηκών και Δανείων, κατατέθηκε από την Πολυξένη θυγατέρα Κωνσταντίνου Ζαπαντιώτη, κάτοικο Αγίων Αναργύρων οδός Κέννεντυ αριθμός 43, το ποσό των δραχμών εκατόν σαράντα μιας χιλιάδων (141.000) για συμπληρωματική αποζημίωση της εικαζόμενης ιδιοκτησίας μέτρων τετραγωνικών 28.20 με τα στοιχεία 1 - 2 - 3 - 4 - 1 που ευρίσκεται μέσα στα Ο.Τ. 527 και 526α, σε εφαρμογή του ρυμοτομικού σχεδίου του Δήμου Αγίων Αναργύρων, δυνάμει της υπ' αριθμόν 4/1990 πράξεως Προσκυρώσεως - Τακτοποιήσεως και αναλογισμού αποζημιώσεως λόγω ρυμοτομίας, που κυρώθηκε με την υπ' αριθμόν 4174/1990 απόφαση του Νομάρχη Δυτικής Αττικής.

Η αποζημίωση που καθορίστηκε προσωρινά με την υπ' αριθμόν 568/1990 απόφαση του Μονομελούς Πρωτοδικείου Αθηνών στο ποσό των δραχμών 20.000 για κάθε μέτρο τετραγωνικό και συνολικά δραχμές 564.000 παρακατατέθηκε με το υπ' αριθμόν 912/5.11.90 Γραμμάτιο του Τ.Π. & Δ. Με την υπ' αριθμόν 6769/91 απόφαση του Εφετείου Αθηνών καθορίστηκε η οριστική τιμή μονάδος αποζημιώσεως το ποσό των δραχμών 25.000 για κάθε μέτρο τετραγωνικό.

Το ποσό αυτό θα δοθεί στους αναγνωρισθησόμενους δικαιούχους με δικαστική απόφαση. (Αρ. διπλ. 6148438 του Ταμείου Δ.Ε.Α. της 13.12.91).

Αθήνα, 12 Δεκεμβρίου 1991

Ο Πληρεξούσιος Δικηγόρος
ΧΡΥΣΟΣΤ. Γ. ΝΙΚΟΠΟΥΛΟΣ

ΑΠΟ ΤΟ ΕΘΝΙΚΟ ΤΥΠΟΓΡΑΦΕΙΟ